


Norrköping Söderköping
Golfklubb - Hylinge
Förslag till Masterplan
Par 71/36

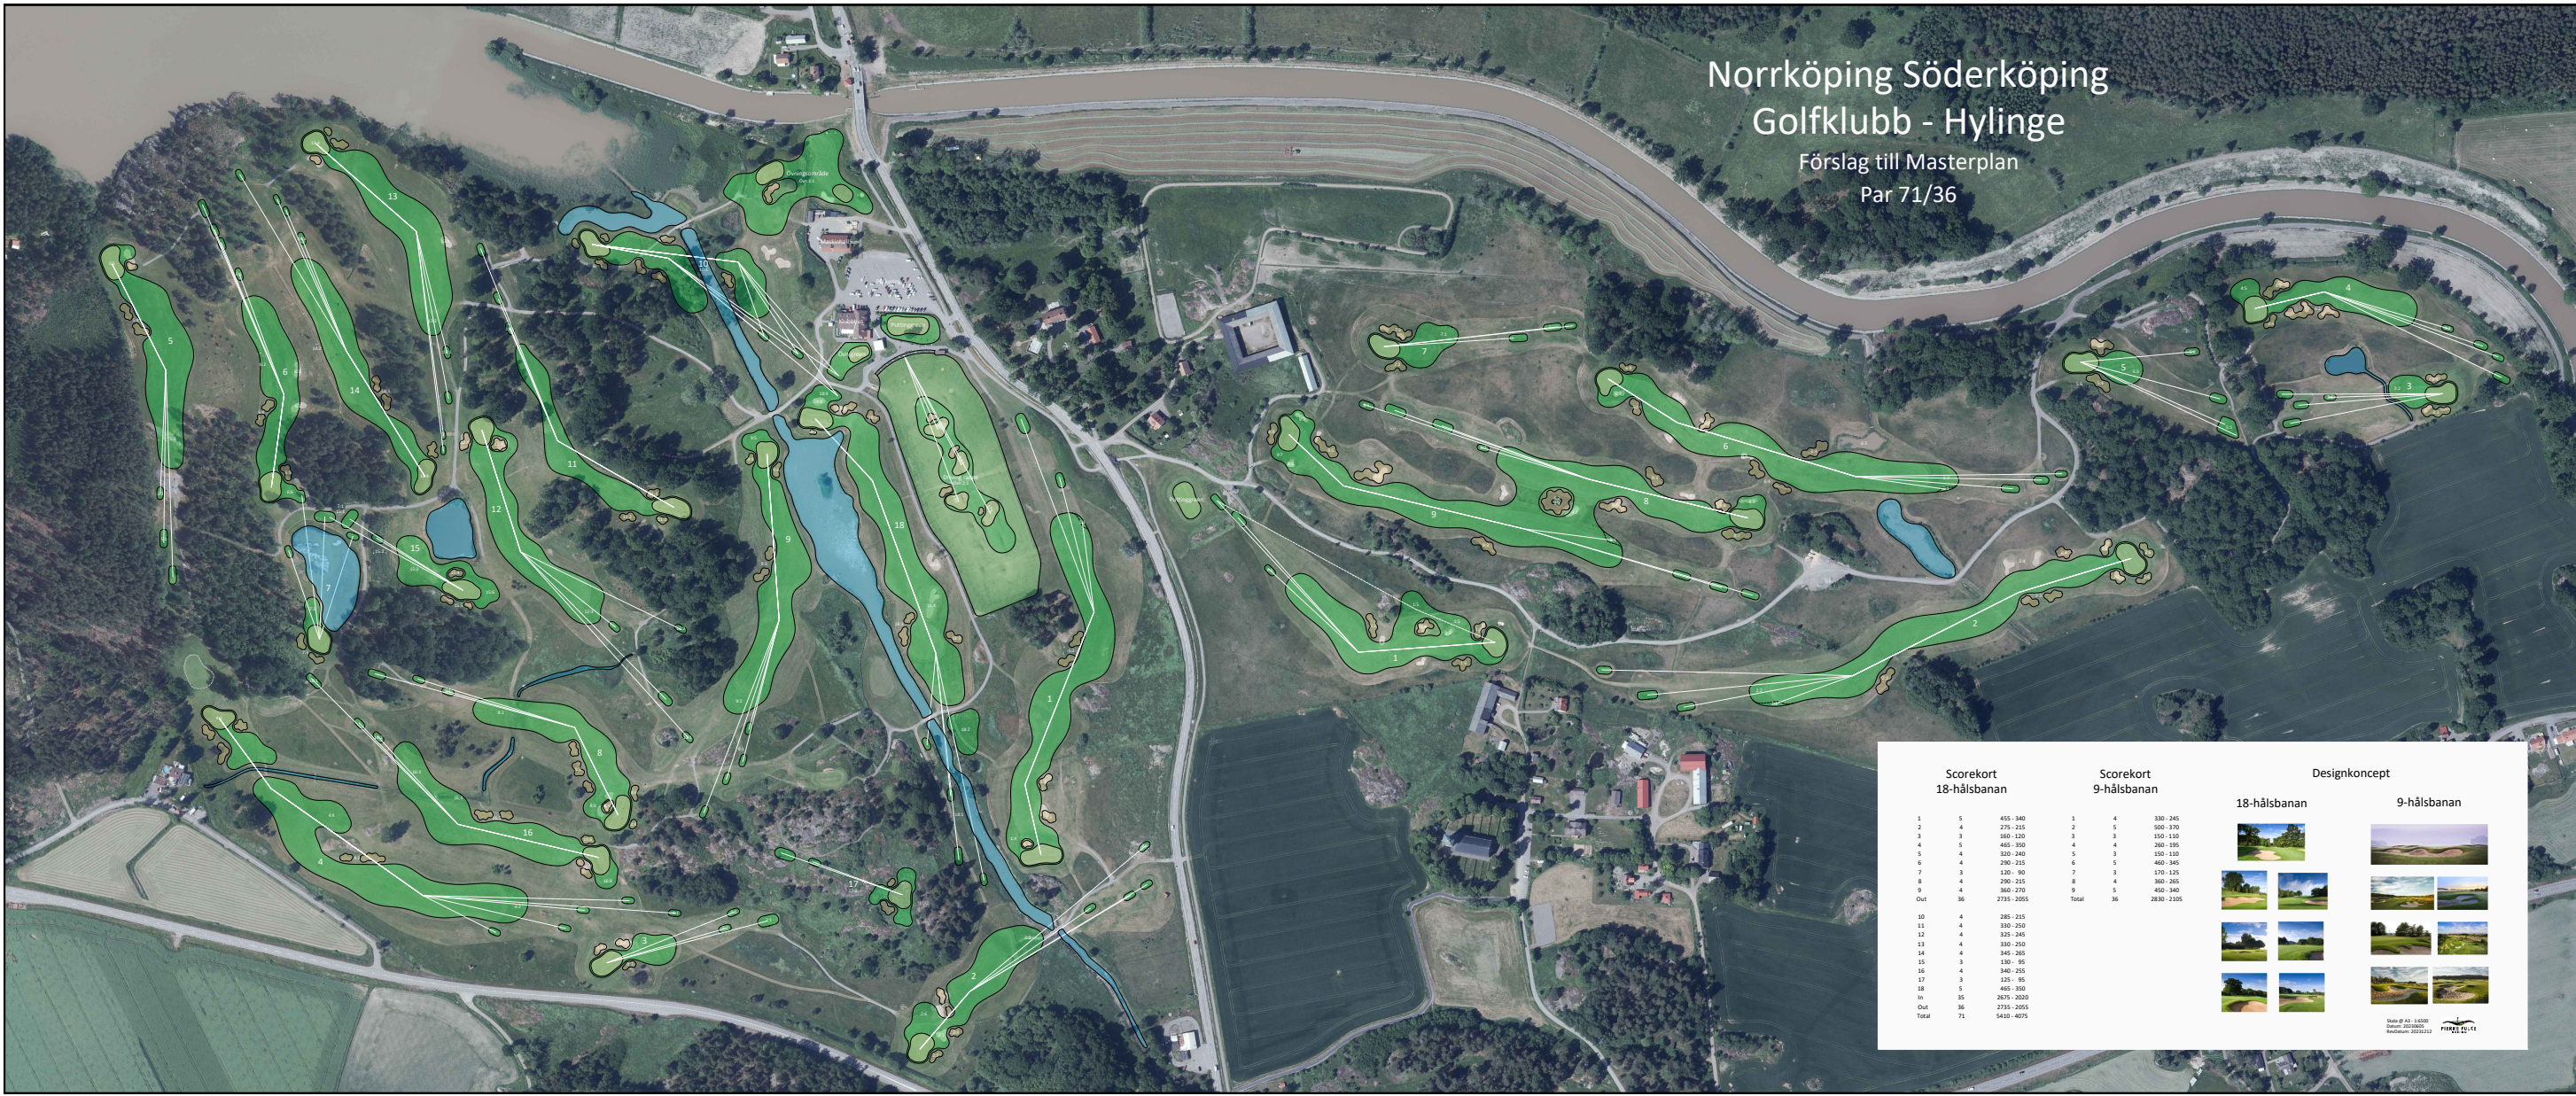

Scorekort 18-hålsbanan			Scorekort 9-hålsbanan			Designkoncept	
1	5	455-340	1	4	330-245	18-hålsbanan	
2	4	275-215	2	5	500-370	9-hålsbanan	
3	3	180-120	3	5	550-350		
4	5	465-350	4	4	260-195		
5	4	320-240	5	3	150-110		
6	4	290-215	6	5	460-345		
7	3	120-90	7	3	170-125		
8	4	290-215	8	4	360-265		
9	4	360-270	9	5	400-340		
Out	36	2735-2055	Total	36	2830-2105		
10	4	285-215					
11	4	330-250					
12	4	325-245					
13	4	330-250					
14	4	340-255					
15	3	130-95					
16	4	340-255					
17	3	125-95					
18	5	465-350					
In	35	2675-2000					
Out	36	2735-2055					
Total	71	5410-4075					

Date of AS: 11.10.2010
Scale: 1:5000
Norrköping 2010/12/10

Norrköping Söderköping Golfklubb

Förslag till Masterplan – Hylinge

Åtgärdsplan 18-hålsbanan

Hål 1

- 1:1 Konstruktion av ny främre tee integrerad i fairway
- 1:2 Konstruktion av nya fairwaybunkrar (2)
- 1:3 Renovering av fairwaybunkrar (2)
- 1:4 Konstruktion av ny avrinningsyta i greenområde
- 1:5 Renovering av greenbunker (1)

Hål 2

- 2:1 Konstruktion av ny backtee
- 2:2 Utvidgning av fairway mot tee
- 2:3 Renovering av fairwaybunkrar (2)
- 2:4 Konstruktion av ny fairwaybunker (1)
- 2:5 Igenläggning av fairwaybunker (1)
- 2:6 Konstruktion av ny avrinningsyta i greenområde
- 2:7 Konstruktion av ny greenbunker (1)

Hål 3

- 3:1 Justering av befintliga tees (2)
- 3:2 Konstruktion av ny främre tee
- 3:3 Konstruktion av ny greenbunker (1)
- 3:4 Renovering av greenbunkrar (2)

Hål 4

- 4:1 Konstruktion av ny backtee
- 4:2 Utvidgning av fairway mot tee
- 4:3 Konstruktion av nya fairwaybunkrar (2)
- 4:4 Konstruktion av ny fairwayyta
- 4:5 Konstruktion av nytt greenområde enligt planförslag

Hål 5

- 5:1 Justering av befintligt tee (1)
- 5:2 Konstruktion av ny främre tee
- 5:3 Utvidgning av fairway mot tee
- 5:4 Konstruktion av nya fairwaybunkrar (2)
- 5:5 Konstruktion av nytt greenområde enligt planförslag

Hål 6

- 6:1 Konstruktion av ny främre tee
- 6:2 Kulvertering av dike
- 6:3 Igenläggning av fairwaybunkrar (2)
- 6:4 Konstruktion av nya fairwaybunkrar (2)
- 6:5 Konstruktion av ny greenbunker (1)
- 6:6 Konstruktion av ny avrinningsyta i greenområde

Hål 7

- 7:1 Konstruktion av nytt teeområde (delat med hål 15)
- 7:2 Utvidgning av fairwayyta mot tee
- 7:3 Konstruktion av nya greenbunkrar (2)

Hål 8

- 8:1 Konstruktion av ny främre tee
- 8:2 Utvidgning av fairwayyta mot tee
- 8:3 Konstruktion av nya fairwaybunkrar (3)
- 8:4 Konstruktion av nya greenbunkrar (2)
- 8:5 Konstruktion av ny avrinningsyta i greenområde
- 8:6 Renovering av greenbunker (1)

Hål 9

- 9:1 Konstruktion av nytt teeområde
- 9:2 Utvidgning av fairwayyta mot tee
- 9:3 Konstruktion av nya fairwaybunkrar (2)
- 9:4 Konstruktion av nya greenbunkrar (2)
- 9:5 Konstruktion av ny avrinningsyta i greenområde

Hål 10

- 10:1 Konstruktion av nytt par 4 hål enligt planförslag

Hål 11

- 11:1 Konstruktion av ny främre tee
- 11:2 Konstruktion av ny fairwaybunker (1)
- 11:3 Konstruktion av nya greenbunkrar (2)

Hål 12

- 12:1 Konstruktion av ny backtee
- 12:2 Konstruktion av alternativt tee
- 12:3 Utvidgning av fairway mot tee
- 12:4 Renovering av greenbunkrar (2)

Hål 13

- 13:1 Konstruktion av ny främre tee
- 13:2 Utvidgning av fairway mot tee
- 13:3 Igenläggning av fairwaybunker (1)
- 13:4 Konstruktion av nytt greenområde enligt planförslag

Hål 14

- 14:1 Konstruktion av ny främre tee
- 14:2 Kulvertering av dike
- 14:3 Konstruktion av nya fairwaybunkrar (2)
- 14:3 Konstruktion av nytt greenområde enligt planförslag

Hål 15

- 15:1 Konstruktion av nytt teeområde (delat med hål 7)
- 15:2 Borttagning och omformning av vall
- 15:3 Utvidgning av fairway mot tee
- 15:4 Konstruktion av ny greenbunker (1)
- 15:5 Renovering av greenbunkrar (2)
- 15:6 Konstruktion av ny avrinningsyta i greenområde

Hål 16

- 16:1 Konstruktion av ny tee
- 16:2 Konstruktion av ny främre tee
- 16:3 Utvidgning av fairway mot tee
- 16:4 Kulvertering av dike
- 16:5 Konstruktion av nya fairwaybunkrar (2)
- 16:6 Konstruktion av ny greenbunker (1)
- 16:7 Renovering av greenbunkrar (2)
- 16:8 Konstruktion av ny avrinningsyta i greenområde

Hål 17

- 17:1 Konstruktion av nytt par 3 hål enligt planförslag

Hål 18

- 18:1 Konstruktion av nytt teeområde
- 18:2 Konstruktion av ny fairwayyta
- 18:3 Konstruktion av nya fairwaybunkrar (3)
- 18:4 Igenläggning av fairwaybunkrar (3)
- 18:5 Konstruktion av ny fairwaybunker (1)
- 18:6 Renovering av greenbunkrar (2)
- 18:7 Konstruktion av ny greenbunker (1)
- 18:8 Igenläggning av greenbunker (1)
- 18:9 Konstruktion av ny avrinningsyta i greenområde

Övningsområden

- Övn 1:1 Sträckningen av nya hål 10 ger bra förutsättningar att skapa ett väl sammanhållet och klubbhusnära träningsområde norr om maskinhallen.
- Övn 2:1 Konstruktion av målgreener på DR för en mer precisionsinriktad och rolig träningsupplevelse.

Åtgärdsplan 9-hålsbanan

Hål 1

- 1:1 Konstruktion av ny främre tee
- 1:2 Konstruktion av ny fairwaybunker (1)
- 1:3 Igenläggning av fairwaybunkrar (3)
- 1:4 Renovering av fairwaybunker (1)
- 1:5 Konstruktion av ny fairwayyta
- 1:6 Konstruktion av ny fairwaybunker (1)
- 1:7 Renovering av greenbunker (1)
- 1:8 Igenläggning av greenbunker (1)

Hål 2

- 2:1 Konstruktion av ny främre tee integrerad i fairway
- 2:2 Utvidgning av fairway mot tee
- 2:3 Konstruktion av nya fairwaybunkrar (4)
- 2:4 Igenläggning av fairwaybunkrar (2)
- 2:5 Renovering av greenbunkrar (2)
- 2:6 Konstruktion av nya greenbunkrar (2)

Hål 3

- 3:1 Konstruktion av ny främre tee
- 3:2 Utvidgning av fairway
- 3:3 Renovering av greenbunkrar (2)

Hål 4

- 4:1 Konstruktion av ny främre tee
- 4:2 Renovering av fairwaybunkrar (2)
- 4:3 Renovering av greenbunker (1)
- 4:4 Konstruktion av ny greenbunker (1)
- 4:5 Konstruktion av ny avrinningsyta i greenområde

Hål 5

- 5:1 Justering av befintligt tee (1)
- 5:2 Konstruktion av ny främre tee
- 5:3 Utvidgning av fairway
- 5:4 Konstruktion av ny greenbunker (1)
- 5:5 Renovering av greenbunker (1)
- 5:6 Kulvertering av dike

Hål 6

- 6:1 Konstruktion av ny främre tee integrerad i fairway
- 6:2 Utvidgning av fairway mot tee
- 6:3 Igenläggning av damm
- 6:4 Konstruktion av nya fairwaybunkrar (4)
- 6:5 Igenläggning av fairwaybunkrar (3)
- 6:6 Renovering av fairwaybunker (1)
- 6:7 Konstruktion av ny avrinningsyta i greenområde
- 6:8 Konstruktion av ny greenbunker (1)

Hål 7

- 7:1 Utvidgning av fairwayyta mot tee
- 7:2 Konstruktion av ny greenbunker (1)
- 7:3 Renovering av greenbunker (1)

Hål 8

- 8:1 Konstruktion av ny backtee
- 8:2 Konstruktion av ny främre tee
- 8:3 Konstruktion av nya fairwaybunkrar (2)
- 8:4 Renovering av fairwaybunker (1)
- 8:5 Igenläggning av fairwaybunker (1)
- 8:6 Renovering av greenbunker (1)
- 8:7 Konstruktion av ny greenbunker (1)
- 8:8 Konstruktion av ny avrinningsyta i greenområde

Hål 9

- 9:1 Konstruktion av ny främre tee integrerad i fairway
- 9:2 Igenläggning av fairwaybunkrar (2)
- 9:3 Konstruktion av nya fairwaybunkrar (2)
- 9:4 Renovering av fairwaybunker (1)
- 9:5 Renovering av greenbunker (1)
- 9:6 Igenläggning av greenbunker (1)
- 9:7 Konstruktion av ny avrinningsyta i greenområde
- 9:8 Konstruktion av ny greenbunker (1)